
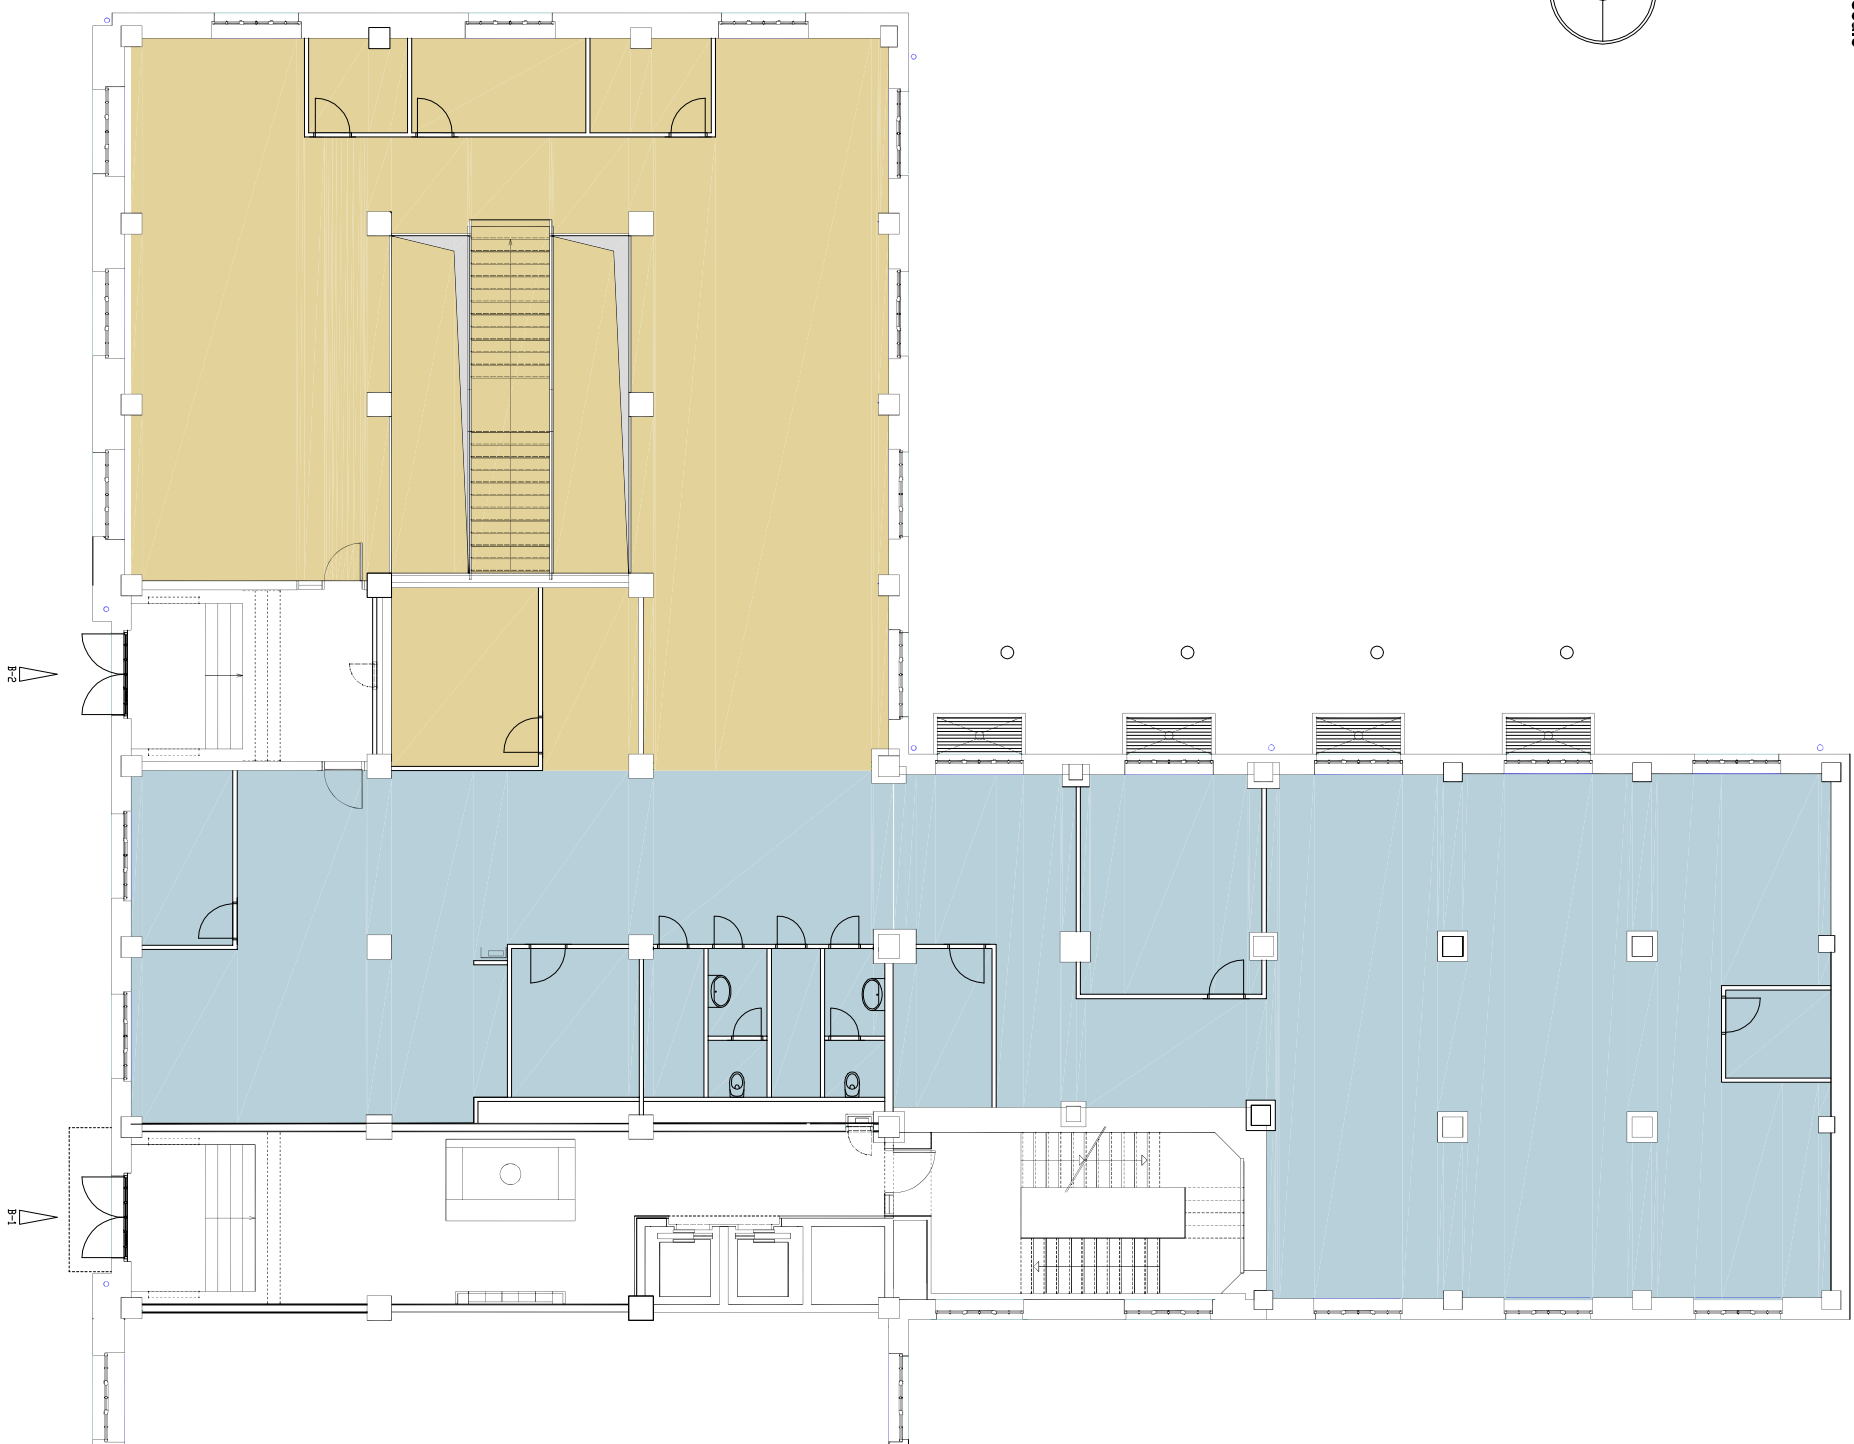


léptékscale

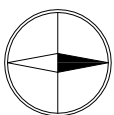

A tervon feltüntetett méretek tájékoztató jellegűek, kivitelezés előtt a helyszínen ellenőrizendő!

The dimensions are for informational purpose only and should be checked prior to construction!

1. BÉRELEMÉNY / UNIT 1
 netó terület / net area: 381 m²

2. BÉRELEMÉNY / UNIT 2
 DUPLEX
 netó terület / net area: 236 m²+
 alagsor / basement: 446 m²

Riverloft Irodaház
 Földszint / Gr. floor

2012 április 11.